



Thorsvænge Grundejerforening

att.: Synnøve Liland Tøt

Greve, den 04. marts 2020

Tilbud vedr.: Fartforanstaltninger på Thorsvænge

Tilbudsnr.: K659

- **Etablering af 1 stk. færdig plastik bump med skiltning. (se bilag 1, for udførsel af det)**
Der sættes vejskilt hvor i hver ende af vejen, for at indikere at der er bump på vejen.
Bumpene udformes ift. en ønsket fart på 40 km/t jf. vejdirektoratets regler om vej bump.
Pris for op sætning af 2 vejskilte. 6.679,-
Pris for etablering af vej bump per stk. 10.650,-

- **Etablering af vejchikane med 2 heller (se bilag 2, for udførsel af det)**
Udformningen af chikanen bliver af en betonkantens som omkranser et bed hvor der plantes et træ og bundbeplantning der tåler trafik. De etableres for skudt af hinanden så begge parter skal holde tilbage for hinanden se tegning for illustration.
Pris for opsætning af 2 vejskilte. 6.979,-
Pris for etablering af vejchikane 19.524,-

Forbehold:

1. Dansk Byggeri, standardforbehold af maj 2008.
2. Samlet overdragelse af entreprisen ovenfor
3. Jord og muld til bortkørsel forudsættes at være ren, fri for affald og brokker, og kan modtages i råstofgrav.
4. Forbehold for eksisterende ledninger og kabler.
5. Vi vedstår tilbuddet i 30 dage fra dags dato.


Vi håber De kan gøre brug af vores tilbud.

Med venlig hilsen
Brdr. K. Hansen A/S


Rasmus Nederby Michelsen

Katalog	Typegodkendte fartdæmpere			 Vejdirektoratet
Bumtype	Trapezbump			
Ønsket hastighed	35 km/h	Passagehastighed tunge køretøjer	15 km/h	
			Billag nr.	4-4



Trapezbump 35 km/h
Rampehældning 75 ‰

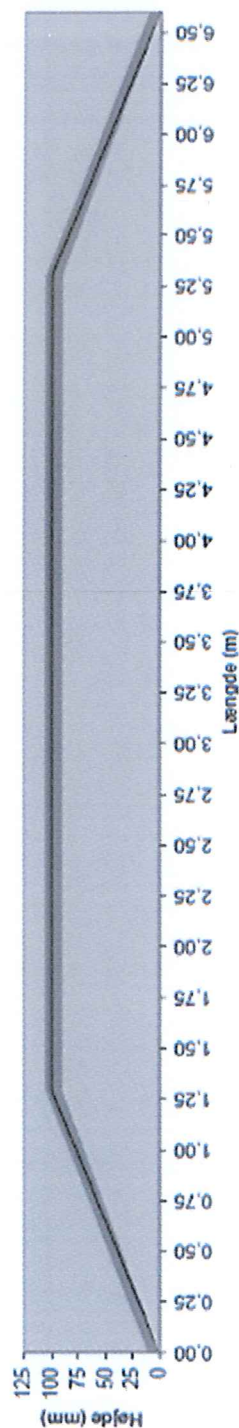

Bumplængde (m)	0,00	1,30	2,00	3,00	4,00	5,00	5,30	6,60
Bumphøjde (mm)	0	100	100	100	100	100	100	0
Pos. Tolerance for ikke-asfalt bump (mm)	+10	+5	+5	+5	+5	+5	+5	+10
Neg. Tolerance for ikke-asfalt bump (mm)	0	-10	-10	-10	-10	-10	-10	0

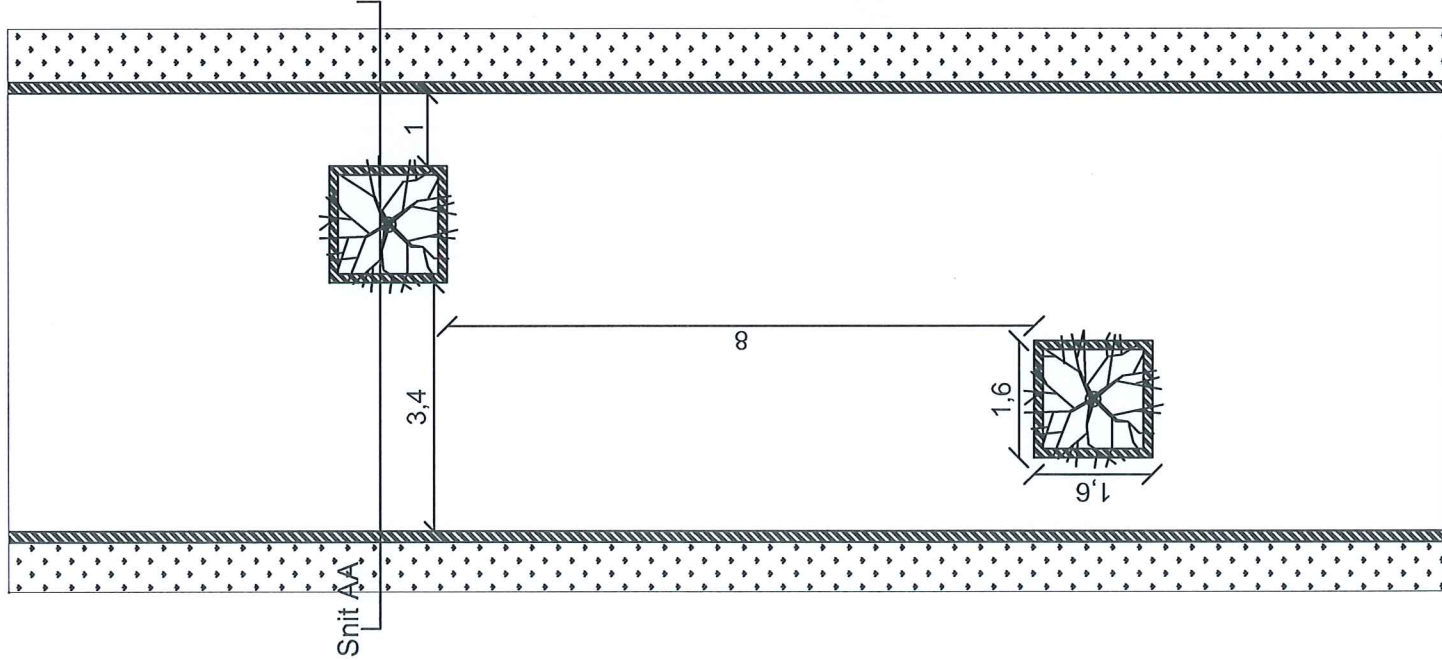

Principsnit AA

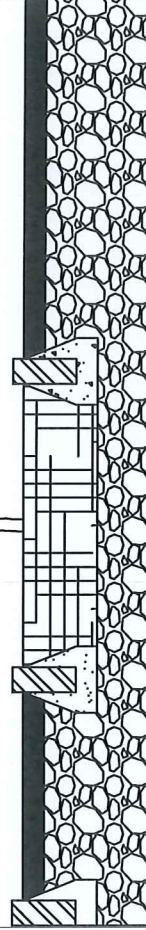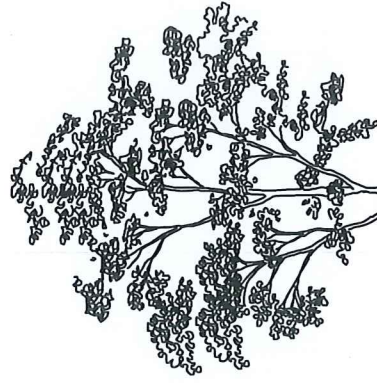

Signaur forklaring



Kantsten



Vejtræ



Græs



Muldjord



Asfalt



Bærelag

Sag: Thorsvænge

Emne: Trafikforanstaltninger - Vejchikaner

Dato: 04.03.2020

Format: A4

Navn: Rasmus Nederby Michelsen

Firma: Brdr. K. Hansen A/S